

ΕΦΗΜΕΡΙΣ ΤΗΣ ΚΥΒΕΡΝΗΣΕΩΣ
ΤΗΣ ΕΛΛΗΝΙΚΗΣ ΔΗΜΟΚΡΑΤΙΑΣ

ΑΘΗΝΑ 6 ΟΚΤΩΒΡΙΟΥ 1987	ΤΕΥΧΟΣ ΤΕΤΑΡΤΟ	ΑΡΙΘΜΟΣ ΦΥΛΛΟΥ 975

ΠΕΡΙΕΧΟΜΕΝΑ

ΑΠΑΛΛΟΤΡΙΩΣΕΙΣ
ΑΠΟΦΑΣΕΙΣ

Αριθ. 4918 (1)

Κήρυξη αναδασωτέας έκτασης 0,279 στρ. στη θέση «Ρόκλι» της περιφέρειας Κοινότητας Μεσοχωρίου Νήσου Καρπάθου, Νομού Δωδ/νήσου.

Ο ΝΟΜΑΡΧΗΣ ΔΩΔΕΚΑΝΗΣΟΥ

Έχοντας υπόψη:

1. Τις για διοικητική αποκέντρωση διατάξεις.

2. Τις διατάξεις του άρθρ. 117 παρ. 3 του Συντάγματος.

3. Τις διατάξεις του Ν. 998/79 «περί προστασίας των δασών και των δασικών εν γένει εκτάσεων της Χώρας» και συγκεκριμένα:

α) Του άρθρου 41 παρ. 1 και β) του άρθρου 38 παρ. 1.

4. Τις διαταγές του Υπουργείου Γεωργίας: α) 160417/1180/8.7.1980, β) 182447/3049/24.9.1980.

5. Την έκθεση αυτοψίας και την πρόταση του Τεχν. Δασ/νίας Παναγιώτη Διμέλη για την κήρυξη αναδασωτέας της αναφερόμενης στο θέμα έκτασης και την αριθ. Δ.Υ./1.9.87 εισήγηση της Δ/νσης Δασών Δωδ/νήσου, αποφασίζουμε:

Κηρύσσουμε αναδασωτέα, με σκοπό τη διατήρηση του χαρακτήρα του δάσους και την αποκατάσταση της βλάστησης που καταστράφηκε από παράνομη εκχέρσωση την περίοδο Ιανουαρίου 1986 το δάσος τρ. πεύχης εμβαδού διακοσίων εβδομήντα ενέα (279) τετρ. μέτρων που ανήκει στο Δημόσιο και βρίσκεται στη θέση «Ρόκλι» της Κοινότητας Μεσοχωρίου Καρπάθου προσδιορίζεται από τα στοιχεία (Α, Β,Γ,Δ,Ε,Α) όπως φαίνεται στο σχεδιάγραμμα που επισυνάπτεται και αποτελεί αναπόσπαστο μέρος της απόφασης αυτής και έχει όρια:

Βόρεια: Με δημόσιο δάσος τρ. πεύχης.

Νότια: Με δημόσιο δάσος τρ. πεύχης μονοπάτι, αγρόκτημα.

Ανατολικά: Με ρέμα και συνέχεια ελαιώνα και δάση.

Δυτικά: Με αγρόκτημα και μονοπάτι.

Η απόφαση αυτή να δημοσιευθεί στην Εφημερίδα της Κυβέρνησης σύμφωνα με το άρθρο 41 Ν. 998/79.

Ρόδος, 22 Σεπτεμβρίου 1976

Ο Νομάρχης

Ι. ΜΑΧΑΙΡΙΔΗΣ

ΤΟΠΟΓΡΑΦΙΚΟ ΔΙΑΓΡΑΜΜΑ
(Αναδασωτέας εκτάσεως)

Θέση: Ρόκλι Κοινότης: Μεσοχωρίου Καρπάθου
Ανήκει στην [illegible] απόφαση της Νομ. Δωδ/σου..

ΥΠΟΜΝΗΜΑ
1. Κλίμακα 1: 500
2. Α, Β, Γ, Δ, Ε, Α όρια αναδασωτέας εκτάσεως
3. Εμβαδό 0,279 στρ.

ΤΟΠΟΓΡΑΦΙΚΟ ΣΚΑΡΙΦΗΜΑ ΠΕΡΙΟΧΗΣ
Κλίμακα 1: 25.000

Θεωρείται
Ρόδος 8-9-1987
ο Δ/ντής Δασών Δωδ/σου

Κάρπαθος 14-8-1987
Ο συντάκτης
ΓΕΩΡΓΙΟΣ ΔΗΜΑΡΧΟΣ
Τεχ/κος Δασοπονίας

Αριθ. 4917 (2)

Κήρυξη αναδασωτέας έκτασης 5,000 στρ. στη θέση «Δάφνη» της περιφερείας Κοινότητας Ψίνθου Νήσου Ρόδου, Νομού Δωδ/νήσου.

Ο ΝΟΜΑΡΧΗΣ ΔΩΔΕΚΑΝΗΣΟΥ

Έχοντας υπόψη:

1. Τις για διοικητική αποκέντρωση διατάξεις.
2. Τις διατάξεις του άρθρ. 117 παρ. 3 του Συντάγματος.
3. Τις διατάξεις του Ν. 998/79 «περί προστασίας των δασών και των δασικών εν γένει εκτάσεων της Χώρας» και συγκεκριμένα:

α) Του άρθρου 41 παρ. 1 και β) του άρθρου 38 παρ. 1.

4. Τις διαταγές του Υπουργείου Γεωργίας: α) 160417/1180/8.7.1980, β) 182447/3049/24.9.1980.
5. Την έκθεση αυτοψίας και την πρότaση του Τεχν. Δασ/νίας Παναγιώτη Διμέλη για την κήρυξη αναδασωτέας της αναφερόμενης στο θέμα έκτασης και την αριθ. 4761/14.9.87 εισήγηση της Δ/νσης Δασών Δωδ/νήσου, αποφασίζουμε:

Κηρύσσουμε αναδασωτέα, με σκοπό τη διατήρηση του χαρακτήρα της δασικής έκτασης και την αποκατάσταση της βλάστησης που καταστράφηκε από πυρκαϊά στις 5 Αυγούστου 1987 την δασική έκταση που ανήκει στο Δημόσιο (Ε.Σ.) εμβαδού δύο (2) στρεμμάτων και εννιακοσίων πενήντα (950) τετρ. μέτρων που αποτελεί τμήμα της ΚΜ 1153 γαιών Ψίνθου και τη δημόσια δασική έκταση εμβαδού δύο (2) στρεμμάτων και πενήντα (50) τετρ. μέτρων τμήμα της ΚΜ 1132 γαιών Ψίνθου δηλαδή συνολικά έκταση πέντε (5) στρεμμάτων στη θέση «Δάφνη» Κοινότητας Ψίνθου Νήσου Ρόδου, Νομού Δωδ/νήσου προσδιορίζεται από τα στοιχεία (1,2,3,4,5,1) όπως φαίνεται στο σχεδιάγραμμα που επισυνάπτεται αποτελεί αναπόσπαστο μέρος της απόφασης αυτής και έχει όρια:

Βόρεια: Με δασική έκταση.

Νότια: Με δασική έκταση.

Ανατολικά: Με αγροτικό δρόμο και συνέχεια δασ. εκτάσεις.


Δυτικά: Με εγκαταστάσεις στρατοπέδου.

Η απόφαση αυτή να δημοσιευθεί στην Εφημερίδα της Κυβέρνησης σύμφωνα με το άρθρο 41 Ν. 998/79.

Ρόδος, 22 Σεπτεμβρίου 1976

Ο Νομάρχης

Ι. ΜΑΧΑΙΡΙΔΗΣ

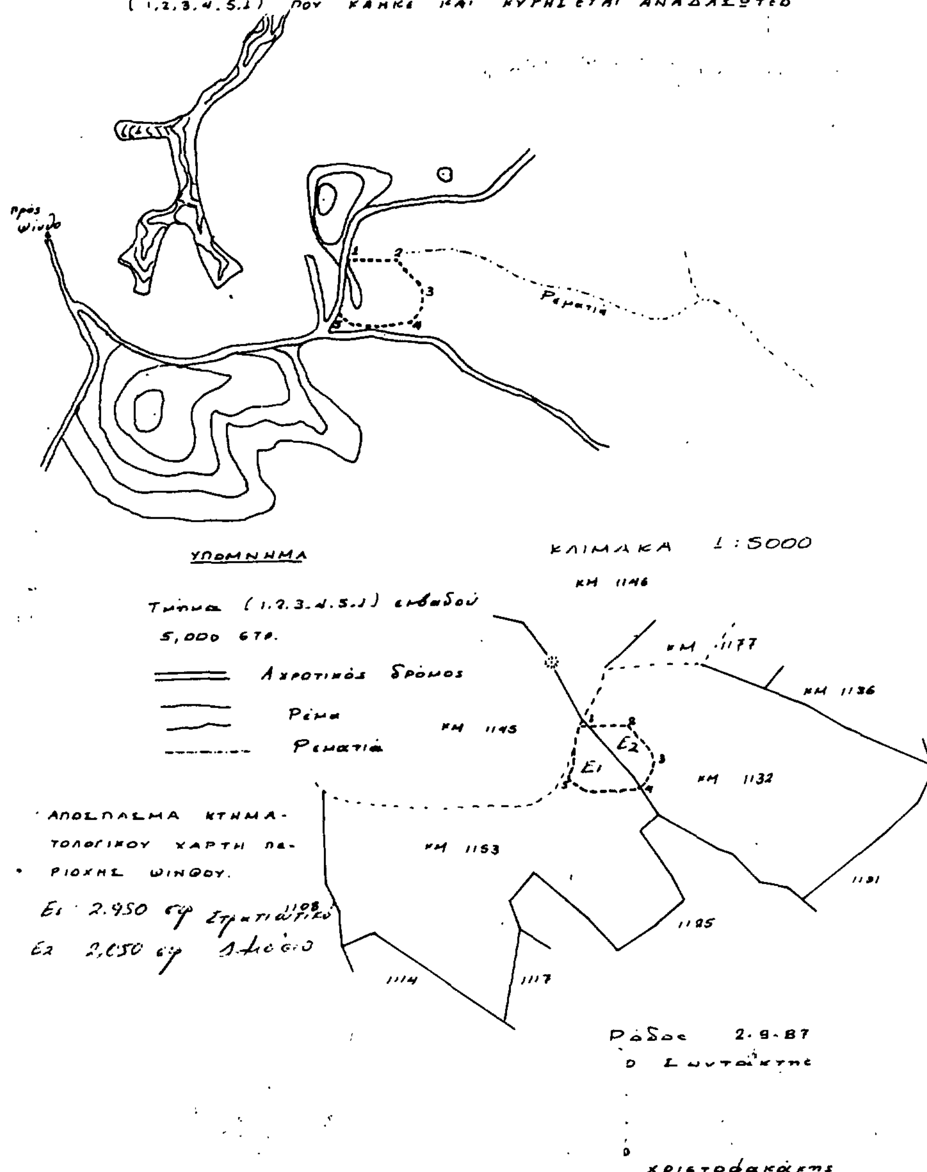

Αριθ. 2322 (3)

Κήρυξη ως αναδασωτέας δασικής έκτασης 3,256 στρεμμάτων στη θέση «Σταυροδρόμια» περιοχής Κοινότητας Αιγάνης Ν. Λάρισας.

Ο ΝΟΜΑΡΧΗΣ ΛΑΡΙΣΑΣ

Έχοντας υπόψη:

1. Τις διατάξεις για διοικητική αποκέντρωση.

2. Τις διατάξεις της παρ. 3 του άρθρου 117 του Συντάγματος του 1975.

3. Τις διατάξεις του Ν. 998/79 «περί προστασίας των δασών κ.λπ.» και ειδικότερα: α) του άρθρου 41 παράγρ. 1, β) του άρθρου 38 παράγρ. 1.

4. Τις διαταγές του Υπουργείου Γεωργίας: α) 160417/1180/8.7.80, β) 182447/3049/24.9.80.

5. Τη 2267/9.9.87 πρόταση του Δασαρχείου Λάρισας περί κηρύξεως ως αναδασωτέας της αναφερόμενης στο θέμα εκτάσεως, που παράνομα καταλήφθηκε και εκχερσώθηκε από τους Απόστολο Χριστοδούλου και Ιωάννη Β. Καραζήση κατοίκων Αιγάνης και Αυστραλίας αντίστοιχα κατά το χρονικό διάστημα από Απρίλιο 1985 έως Απρίλιο 1987, αποφασίζουμε:

Κηρύσσουμε ως αναδασωτέα, με σκοπό τη διατήρηση του χαρακτήρα της δασικής έκτασης, ώστε ν' αποκλεισθεί η διάθεση αυτής για άλλο προορισμό, την δημόσια και κοινοτική δασική έκταση, εμβαδού τριών και 256/1000 (3,256) στρεμμάτων, που βρίσκεται στη θέση «Σταυροδρόμια» περιφέρειας Κοινότητας Αιγάνης Νομού Λάρισας.

Προσδιορίζεται από τα στοιχεία Α Β Γ Δ Ε Ζ Α και έχει όρια:

Ανατολικά: Με δασική έκταση και ελαιοπερίβολο Θωμά Μπλέτσα.

Δυτικά: Με αγροτοδασικό δρόμο και ζώνη αειφύλλων - πλατυφύλλων.

Βόρεια: Με δασική έκταση.

Νότια: Με δασική έκταση.

Όπως φαίνεται στο συνημμένο διάγραμμα που αποτελεί αναπόσπαστο μέρος της απόφασης αυτής.

Η δασική βλάστηση θα αποκατασταθεί με φυσική αναγέννηση (παρ. 1 άρθρο 38 Ν. 998/79).

Η απόφαση αυτή να δημοσιευθεί στην Εφημερίδα της Κυβερνήσεως.

Λάρισα, 22 Σεπτεμβρίου 1987

Ο Νομάρχης

ΔΗΜ. ΚΟΥΚΟΥΛΑΚΗΣ

ΤΟΠΟΓΡΑΦΙΚΟ ΔΙΑΓΡΑΜΜΑ

καταληφθείσης έκτασης από τους Ιωάννη Βασ Καραζήση κατ Αυστραλίας και Αποστόλου Κων Χριστοδούλου κατ Αιγάνης στη θέση "Σταυροδρόμια" Αιγάνης εμβαδού 3256 τ.μ.

Κλίμακα 1:1000

Β

Δασική έκταση

Ελαιοπερίβολο Θωμά Μπλέτσα

Γ 225^β 16μ Δ

161^β 92μ

297^β 43μ

Δασική έκταση

Ε

Β

23^β 48μ

385^β 47μ

Ζ

291^β 11μ

Α

Δασική έκταση

Δασική έκταση

Αγροτικός

Η

Νέφομυλο

Δασική έκταση

δρόμος Αιγάνη

Κάμπο

Γόννοι 6-5-1987

Ο

Συντάξας



Αθ Μιχαήλ

Τεχν. Δασ/ας

Αριθ. 2323 (4)

Κήρυξη ως αναδασωτέας δασικής έκτασης εκατόν είκοσι εννέα (129) στρεμμάτων στη θέση «Μπέσικο» περιοχής Κοινότητας Βλαχογιαννίου Ν. Λάρισας.

Ο ΝΟΜΑΡΧΗΣ ΛΑΡΙΣΑΣ

Έχοντας υπόψη:

1. Τις διατάξεις για διοικητική αποκέντρωση.

2. Τις διατάξεις της παρ. 3 του άρθρου 117 του Συντάγματος του 1975.

3. Τις διατάξεις του Ν. 998/79 «περί προστασίας των δασών κ.λπ.» και ειδικότερα: α) του άρθρου 41 παράγρ. 1, β) του άρθρου 38 παράγρ. 1.

4. Τις διαταγές του Υπουργείου Γεωργίας: α) 160417/1180/8.7.80, β) 182447/3049/24.9.80.

5. Τη 3566/9.9.1987 πρόταση του Δασαρχείου Λάρισας περί κηρύξεως ως αναδασωτέας της αναφερόμενης στο θέμα εκτάσεως, που κάηκε από πυρκαϊά στις 10.7.1987, αποφασίζουμε:

Κηρύσσουμε ως αναδασωτέα, με σκοπό τη διατήρηση του χαρακτήρα της δασικής έκτασης, ώστε ν' αποκλεισθεί η διάθεση αυτής για άλλο προορισμό, την δημόσια δασική έκταση, εμβαδού εκατόν είκοσι εννέα (129) στρεμμάτων, που βρίσκεται στη θέση «Μπέσικο» περιφέρειας Κοινότητας Βλαχογιαννίου Νομού Λάρισας.

Προσδιορίζεται από τα στοιχεία Α Β Γ Δ Ε Ζ Η Θ Ι Α και έχει όρια:

Ανατολικά: Με δημοσια δασική έκταση.

Δυτικά: Με επαρχιακό δρόμο Βλαχογιαννίου - Μ. Ελευθεροχωρίου.

Βόρεια: Με δημόσια δασική έκταση.

Νότια: Με δημόσια δασική έκταση.

Όπως φαίνεται στο συνημμένο διάγραμμα που αποτελεί αναπόσπαστο μέρος της απόφασης αυτής.

Η δασική βλάστηση θα αποκατασταθεί με φυσική αναγέννηση (παρ. 1 άρθρο 38 Ν. 998/79).

Η απόφαση αυτή να δημοσιευθεί στην Εφημερίδα της Κυβερνήσεως.

Λάρισα, 22 Σεπτεμβρίου 1987


Ο Νομάρχης

ΔΗΜ. ΚΟΥΚΟΥΛΑΚΗΣ

ΙΑΡΧΙΑ ΛΑΡΙΣΑΣ
ΙΑΡΧΕΙΟ ΛΑΡΙΣΑΣ

ΔΙΑΓΡΑΜΜΑ ΕΚΤΑΣΗΣ ΠΟΥ ΚΑΗΚΕ ΣΤΙΣ 10-7-1987 ΣΤΗ ΘΕΣΗ "ΜΠΕΣΙΚΟ" ΚΟΙΝΟΤΗΤΑΣ ΒΛΑΧΟΓΙΑΝΝΙΟΥ ΝΟΜΟΥ ΛΑΡΙΣΑΣ, ΚΑΙ ΚΗΡΥΣΣΕΤΑΙ ΑΝΑΔΑΣΩΤΕΑ

ΚΛΙΜΑΚΑ 1:5000

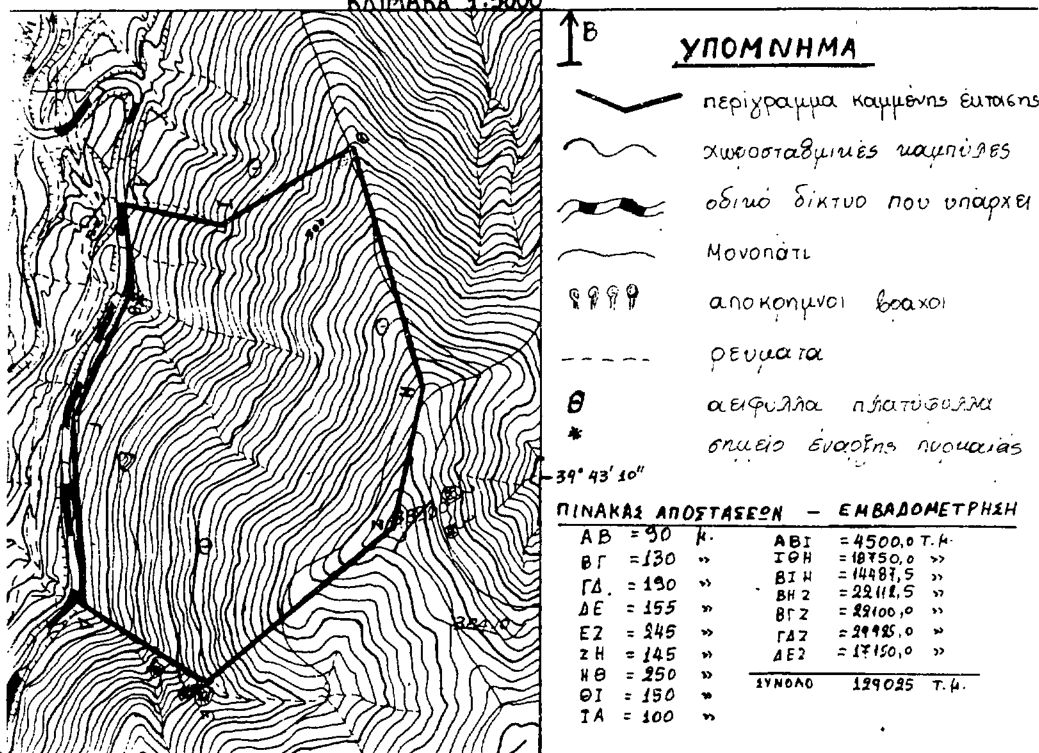

23° 05' 45" 5

ΘΕΩΡΗΘΗΚΕ

ΛΑΡΙΣΑ 1987

Ο ΝΟΜΑΡΧΗΣ

ΛΑΡΙΣΑ ... 17-7-1987

Ο ΔΑΣΑΡΧΗΣ ΛΑΡΙΣΑΣ

ΒΑΣ. ΝΙΚΟΥ

ΔΑΣΟΛΟΓΟΣ ΜΕ Α' ΒΑΘΜΟ

ΠΟΛΕΟΔΟΜΙΑ

ΑΠΟΦΑΣΕΙΣ

Αριθ. 60635/4601 (5)

Αναστολή χορήγησης οικοδομικών αδειών στο λιμάνι της Ύδρας.

Ο ΥΠΟΥΡΓΟΣ ΠΕΡΙΒΑΛΛΟΝΤΟΣ, ΧΩΡΟΤΑΞΙΑΣ ΚΑΙ ΔΗΜΟΣΙΩΝ ΕΡΓΩΝ

Έχοντας υπόψη:

1. Τις διατάξεις του ν. 1577/1985 (ΦΕΚ 210/Α/85) και ειδικότερα τις διατάξεις της παραγρ. 3 του άρθρου 4.

2. Τις διατάξεις του από 19.10.1978 π.δ/τος «Περί χαρακτηρισμού ως παραδοσιακών οικισμών τινών του Κράτους και καθορισμού των όρων και περιορισμών δομήσεως των ο.κοπέδων αυτών» (ΦΕΚ 594/Δ).

3. Τις διατάξεις της παραγρ. α του άρθρου 2 το υπ' αριθμ. 183/1986 π.δ/τος «Έγκριση τροποποιήσεων σχεδίων πόλεων και καθορισμός όρων και περιορισμών δόμησης από τους νομάρχες» (ΦΕΚ 70/Α).

4. Τις διατάξεις της παρ. 2α του άρθρου 1 της υπ' αριθ. 3564/69/10.2.1987 απόφασης του Υπουργού Περιβάλλοντος, Χωροταξίας και Δημοσίων Έργων «Μεταβίβαση αρμοδιοτήτων του Υπουργού Περιβάλλοντος, Χωροταξίας και Δημοσίων Έργων στον Γενικό Γραμματέα κλπ.» (ΦΕΚ 78/8), αποφασίζουμε:

1) Αναστέλλεται για έξη (6) μήνες η χορήγηση οικοδομικών αδειών στα οικόπεδα, που έχουν πρόσοψη στο κεντρικό λιμάνι της Ύδρας, προκειμένου να συνταχθεί Ειδικός Κανονισμός δόμησης για την προστασία διατήρηση και ανάδειξη του παραδοσιακού χαρακτήρα των κτιρίων της μετώπης του κεντρικού λιμανιού.

2) Από την αναστολή εξαιρούνται οι άδειες επισκευής, συντήρησης ή αποκατάστασης και οι άδειες για λόγους υγιεινής χρήσης και ασφάλειας των υφισταμένων κτισμάτων.

3) Η ισχύς της παρούσας απόφασης αρχίζει από τη δημοσίευσή της στην Εφημερίδα της Κυβερνήσεως.

Η απόφαση αυτή να δημοσιευθεί στην Εφημερίδα της Κυβερνήσεως.

Αθήνα, 2 Οχτωβρίου 1987
Με εντολή Υπουργού
Ο Γενικός Γραμματέας
ΑΛΕΞ. ΠΑΝΤΑΖΗΣ

Αριθ. οίχ. ΕΠΑ 1043 (6)

Παράταση χρόνου αναστολής οικοδομκών αδειών και οικοδομικών εργασιών στην Ανατολή Ιωαννίνων.

Ο ΝΟΜΑΡΧΗΣ ΙΩΑΝΝΙΝΩΝ

Έχοντας υπόψη:

1) Τα άρθρα 8 και 85 του Ν.Δ/γματος 17.7.23.

2) Τον Α.Ν.314/68 όπως τροποποιήθηκε με το Ν.Δ/γμα 1018/71, το άρθρο 33 του Ν. 1337/83, το άρθρο 8 του Ν.1512/85 και το άρθρο 34 του ΓΟΚ/85.


3) Το άρθρο 37 του Ν.3200/55.

4) Την με αριθ. οίχ. 195/20.3.87 Απόφασή μας.


5) Το γεγονός ότι υποβλήθηκε η Β' φάση της Πολεοδομικής Μελέτης Επέκτασης - Αναθεώρησης Ανατολής Ιωαννίνων, αποφασίζουμε:


Παρατείνουμε για ένα εξάμηνο την αναστολή εκδόσεως οικοδομικών αδειών και οικοδομικών εργασιών στον οικισμό Ανατολής που είχε επιβληθεί με την αριθ. οίχ. 195/20.3.87 Απόφασή μας και ισχύει για την περιοχή που φαίνεται στα συνημμένα διαγράμματα με διαγράμμιση.

Ιωάννινα, 22 Σεπτεμβρίου 1987
Ο Νομάρχης
ΔΗΜΗΤΡΗΣ ΟΙΚΟΝΟΜΟΥ

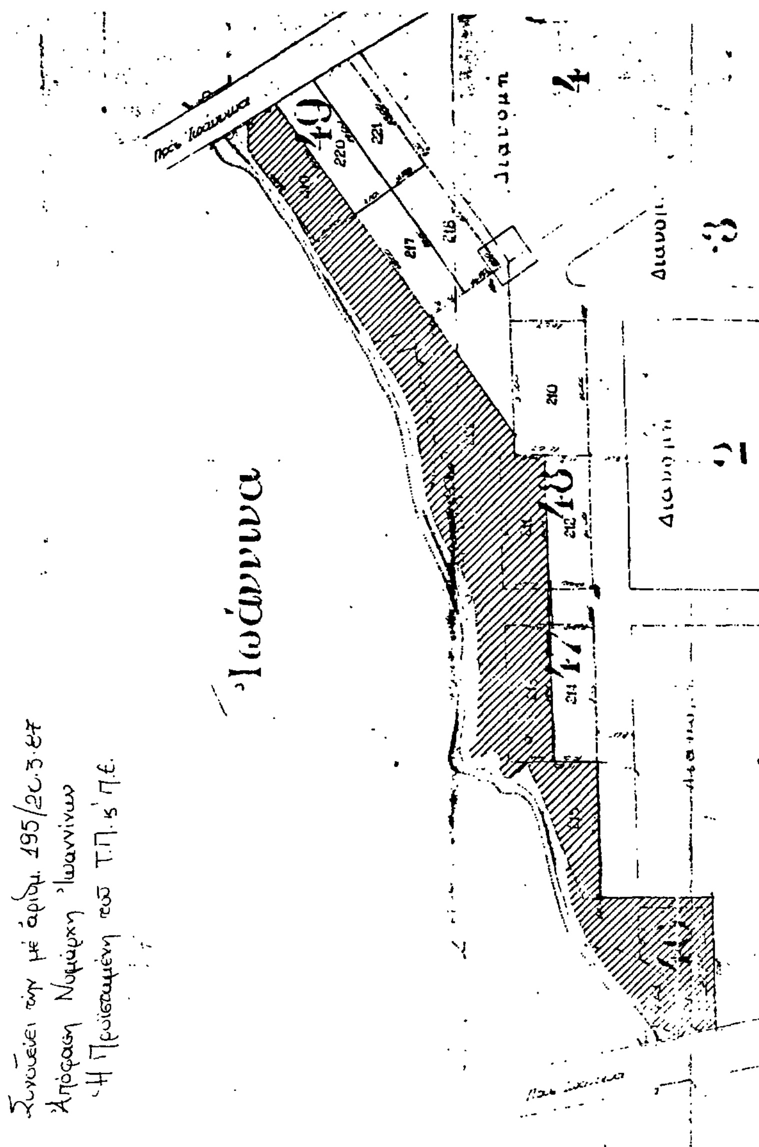

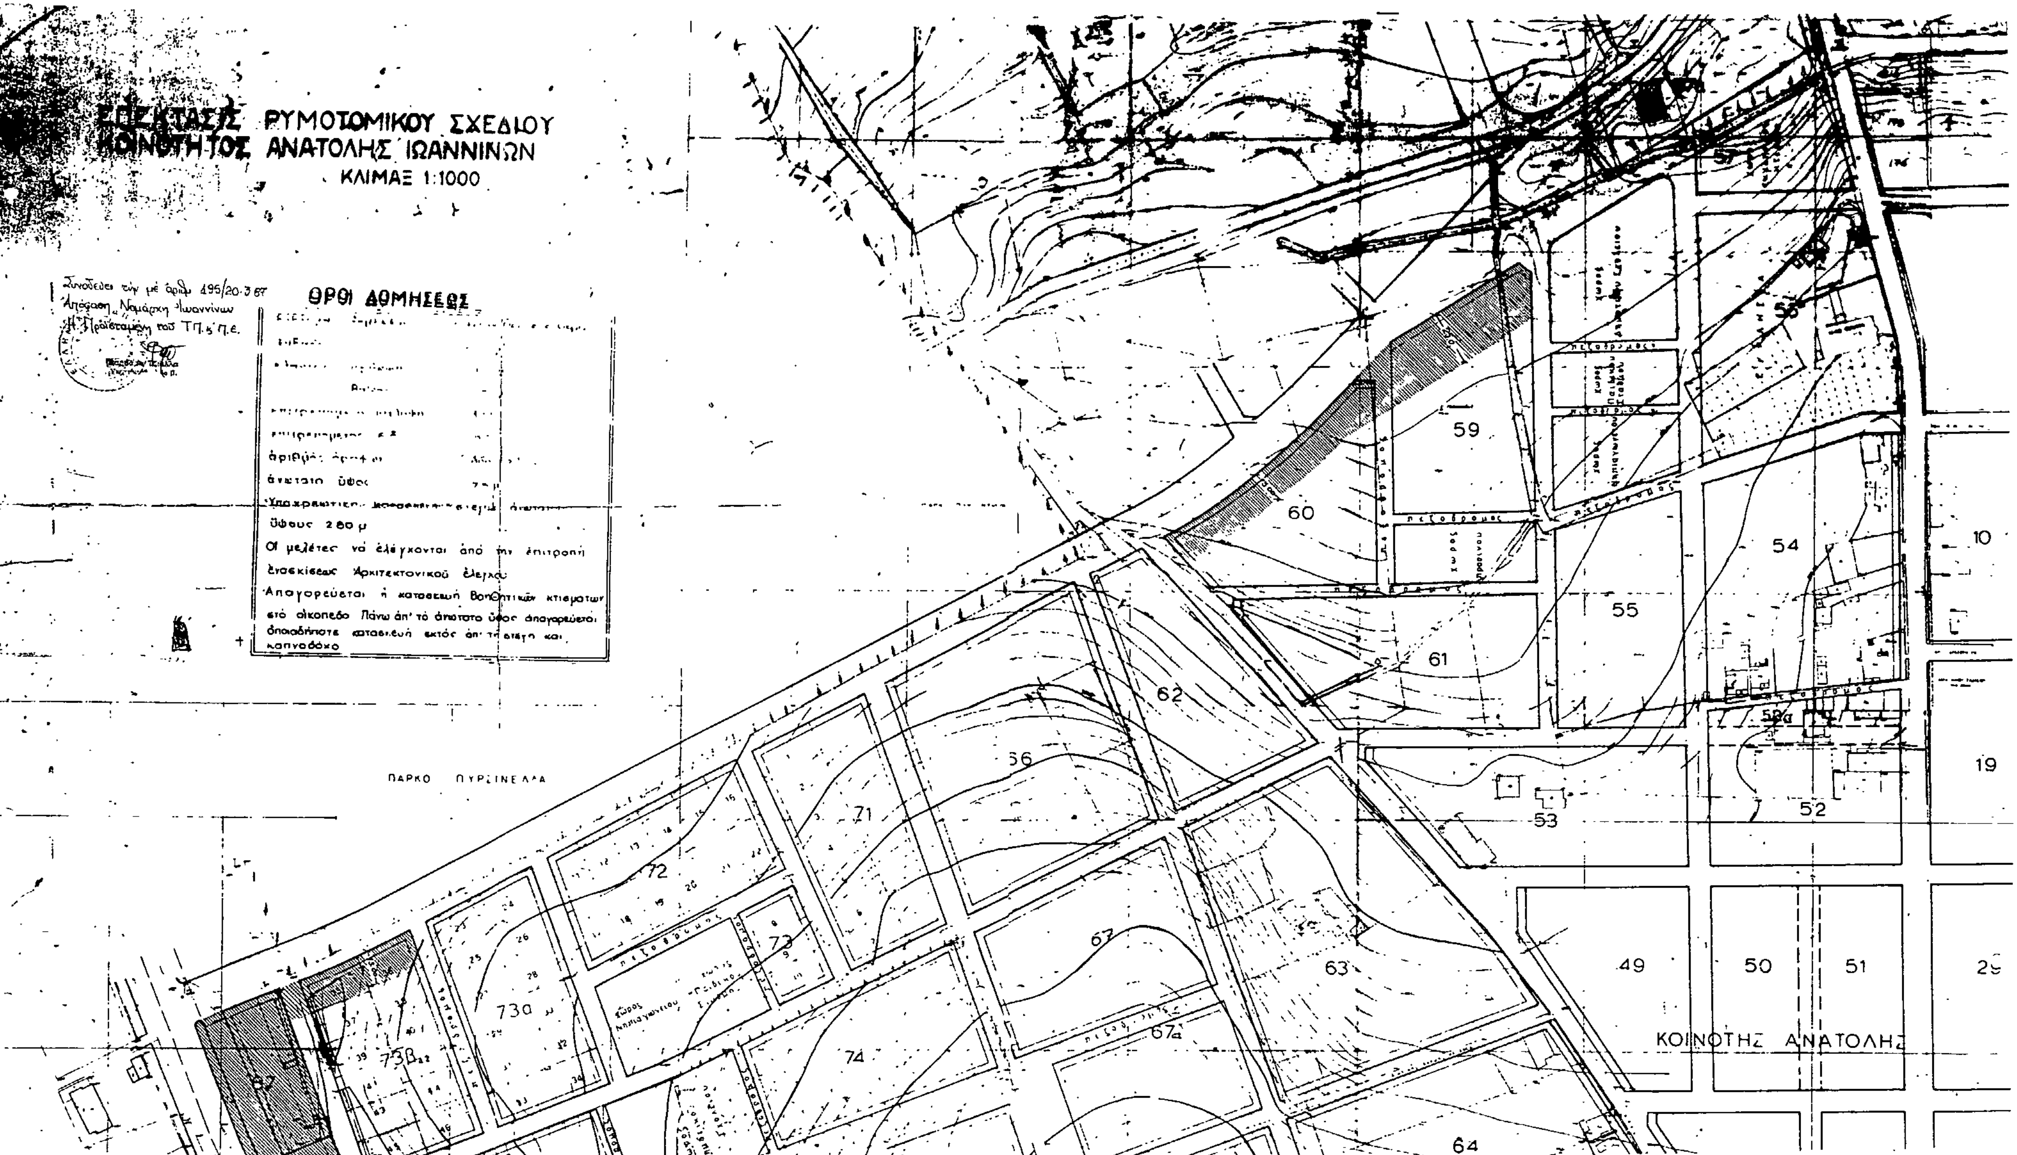


ΕΠΕΚΤΑΣΙΣ ΡΥΜΟΤΟΜΙΚΟΥ ΣΧΕΔΙΟΥ
ΚΟΙΝΟΤΗΤΟΣ ΑΝΑΤΟΛΗΣ ΙΩΑΝΝΙΝΩΝ
ΚΛΙΜΑΞ 1:1000
Συνοδεύει την με αριθ. 495/20-3-67 Απόφαση Νομάρχη Ιωαννίνων
Η Προϊσταμένη του ΤΠ.5 Π.Ε.
ΟΡΟΙ ΔΟΜΗΣΕΩΣ
ἀριθμὸς ὀρόφων
ἀνώτατον ὕψος
ὕψους 280 μ
Οἱ μελέτες νὰ ἐλέγχονται ἀπὸ τὴν ἐπιτροπὴ ἐπισκέψεως Ἀρχιτεκτονικοῦ ἐλέγχου
Ἀπαγορεύεται ἡ κατασκευὴ βοηθητικῶν κτισμάτων στὸ οἰκόπεδο. Πάνω ἀπ' τὸ ἀνώτατο ὕψος ἀπαγορεύεται ὁποιαδήποτε κατασκευὴ ἐκτὸς ἀπ' τὴ στέγη καὶ καπνοδόχο
ΠΑΡΚΟ ΠΥΡΣΙΝΕΛΛΑ
ΚΟΙΝΟΤΗΣ ΑΝΑΤΟΛΗΣ
59
60
61
62
54
55
10
19
52
53
56
71
72
73
73α
73β
67
67α
63
49
50
51
64
74

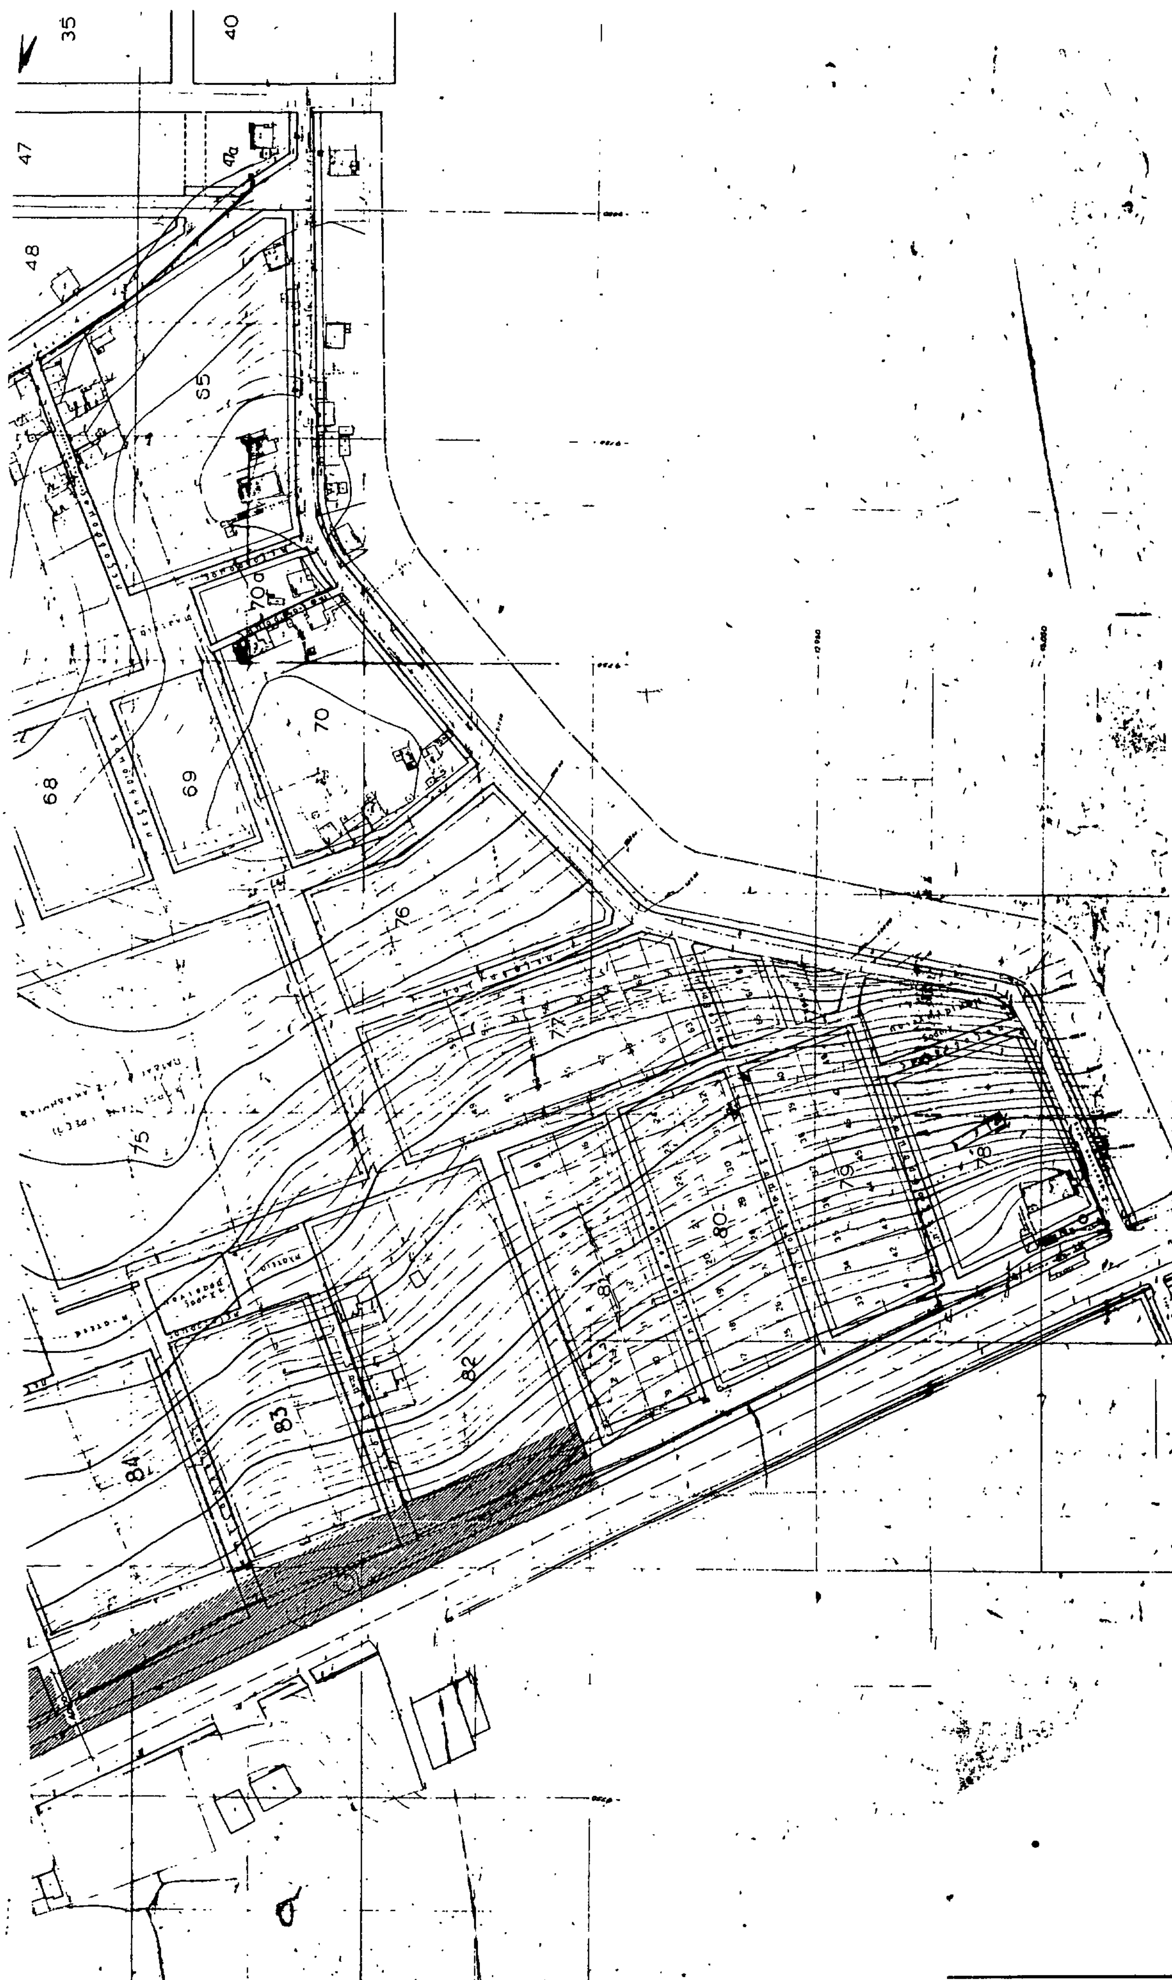
35
40
47
48
55
70α
68
69
70
76
75
77
78
79
80
81
82
83
84